


PROGETTO

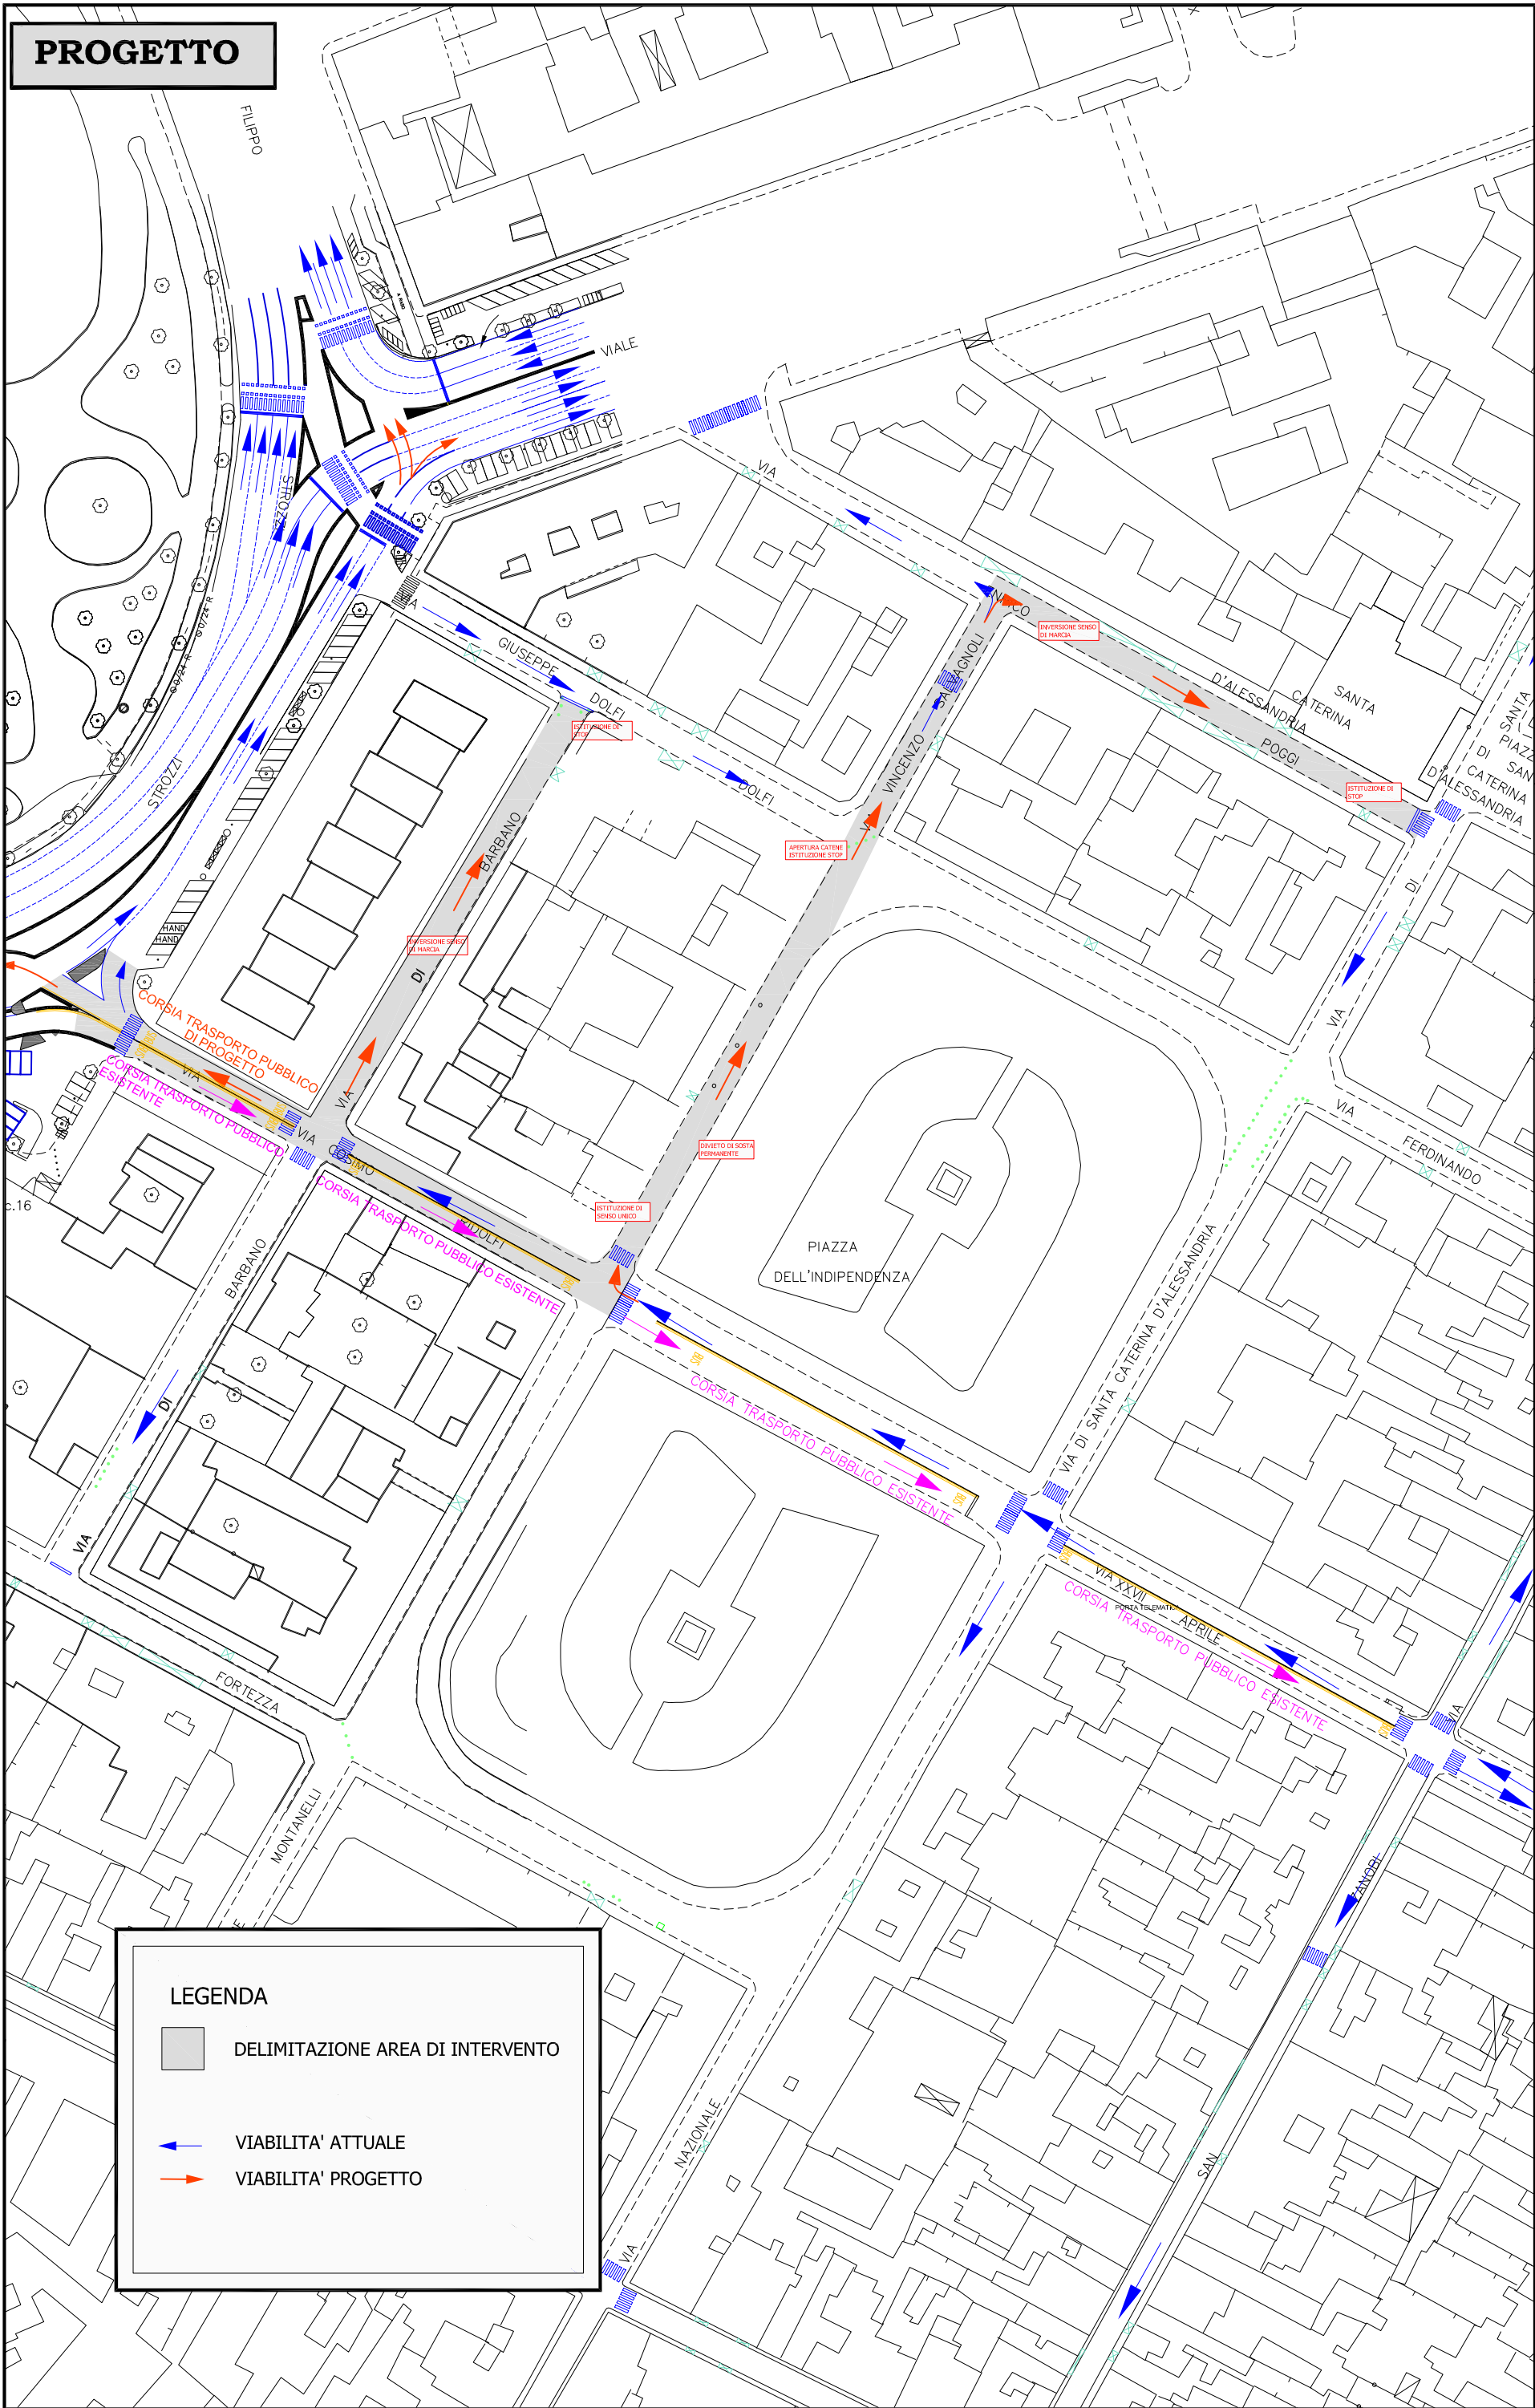

LEGENDA

■ DELIMITAZIONE AREA DI INTERVENTO

← VIABILITA' ATTUALE

→ VIABILITA' PROGETTO

VIA BARBANO VIA DOLFI VIA POGGI VIA RIDOLFI