


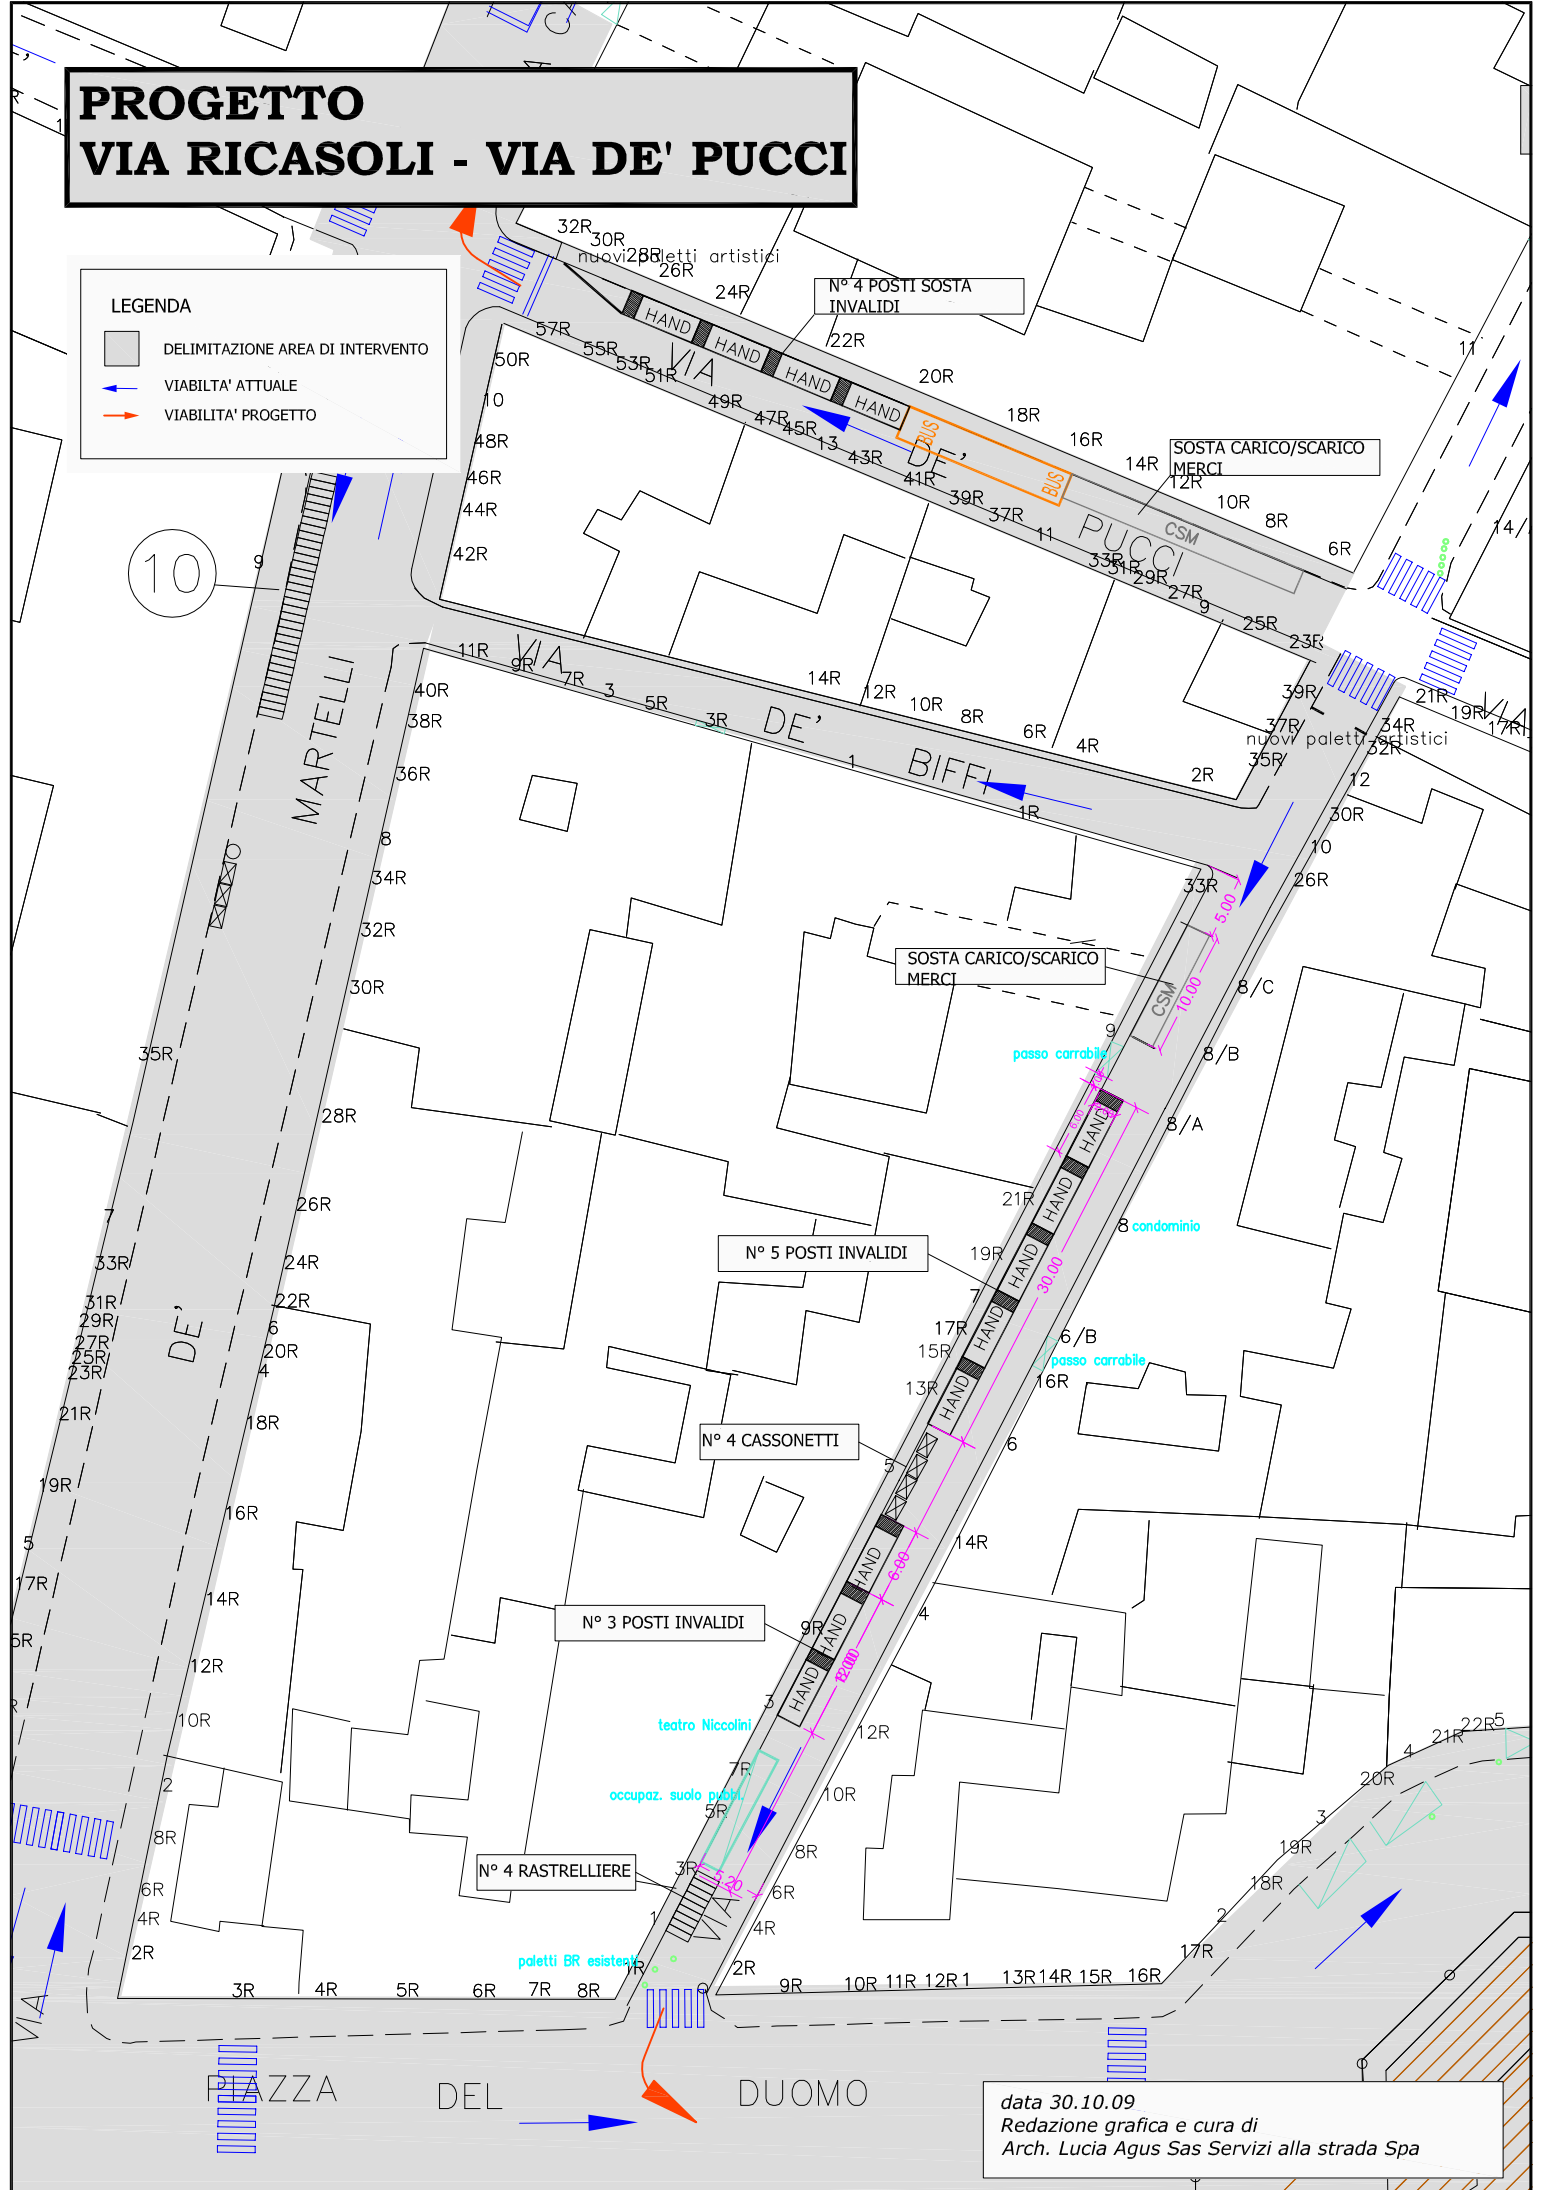


PROGETTO VIA RICASOLI - VIA DE' PUCCI

LEGGENDA

-  DELIMITAZIONE AREA DI INTERVENTO
-  VIABILITA' ATTUALE
-  VIABILITA' PROGETTO



10

N° 4 POSTI SOSTA INVALIDI

SOSTA CARICO/SCARICO MERC

SOSTA CARICO/SCARICO MERC

N° 5 POSTI INVALIDI

N° 4 CASSONETTI

N° 3 POSTI INVALIDI

N° 4 RASTRELLIERE

data 30.10.09
Redazione grafica e cura di
Arch. Lucia Agus Sas Servizi alla strada Spa