PROGETTO VIA SAN GALLO

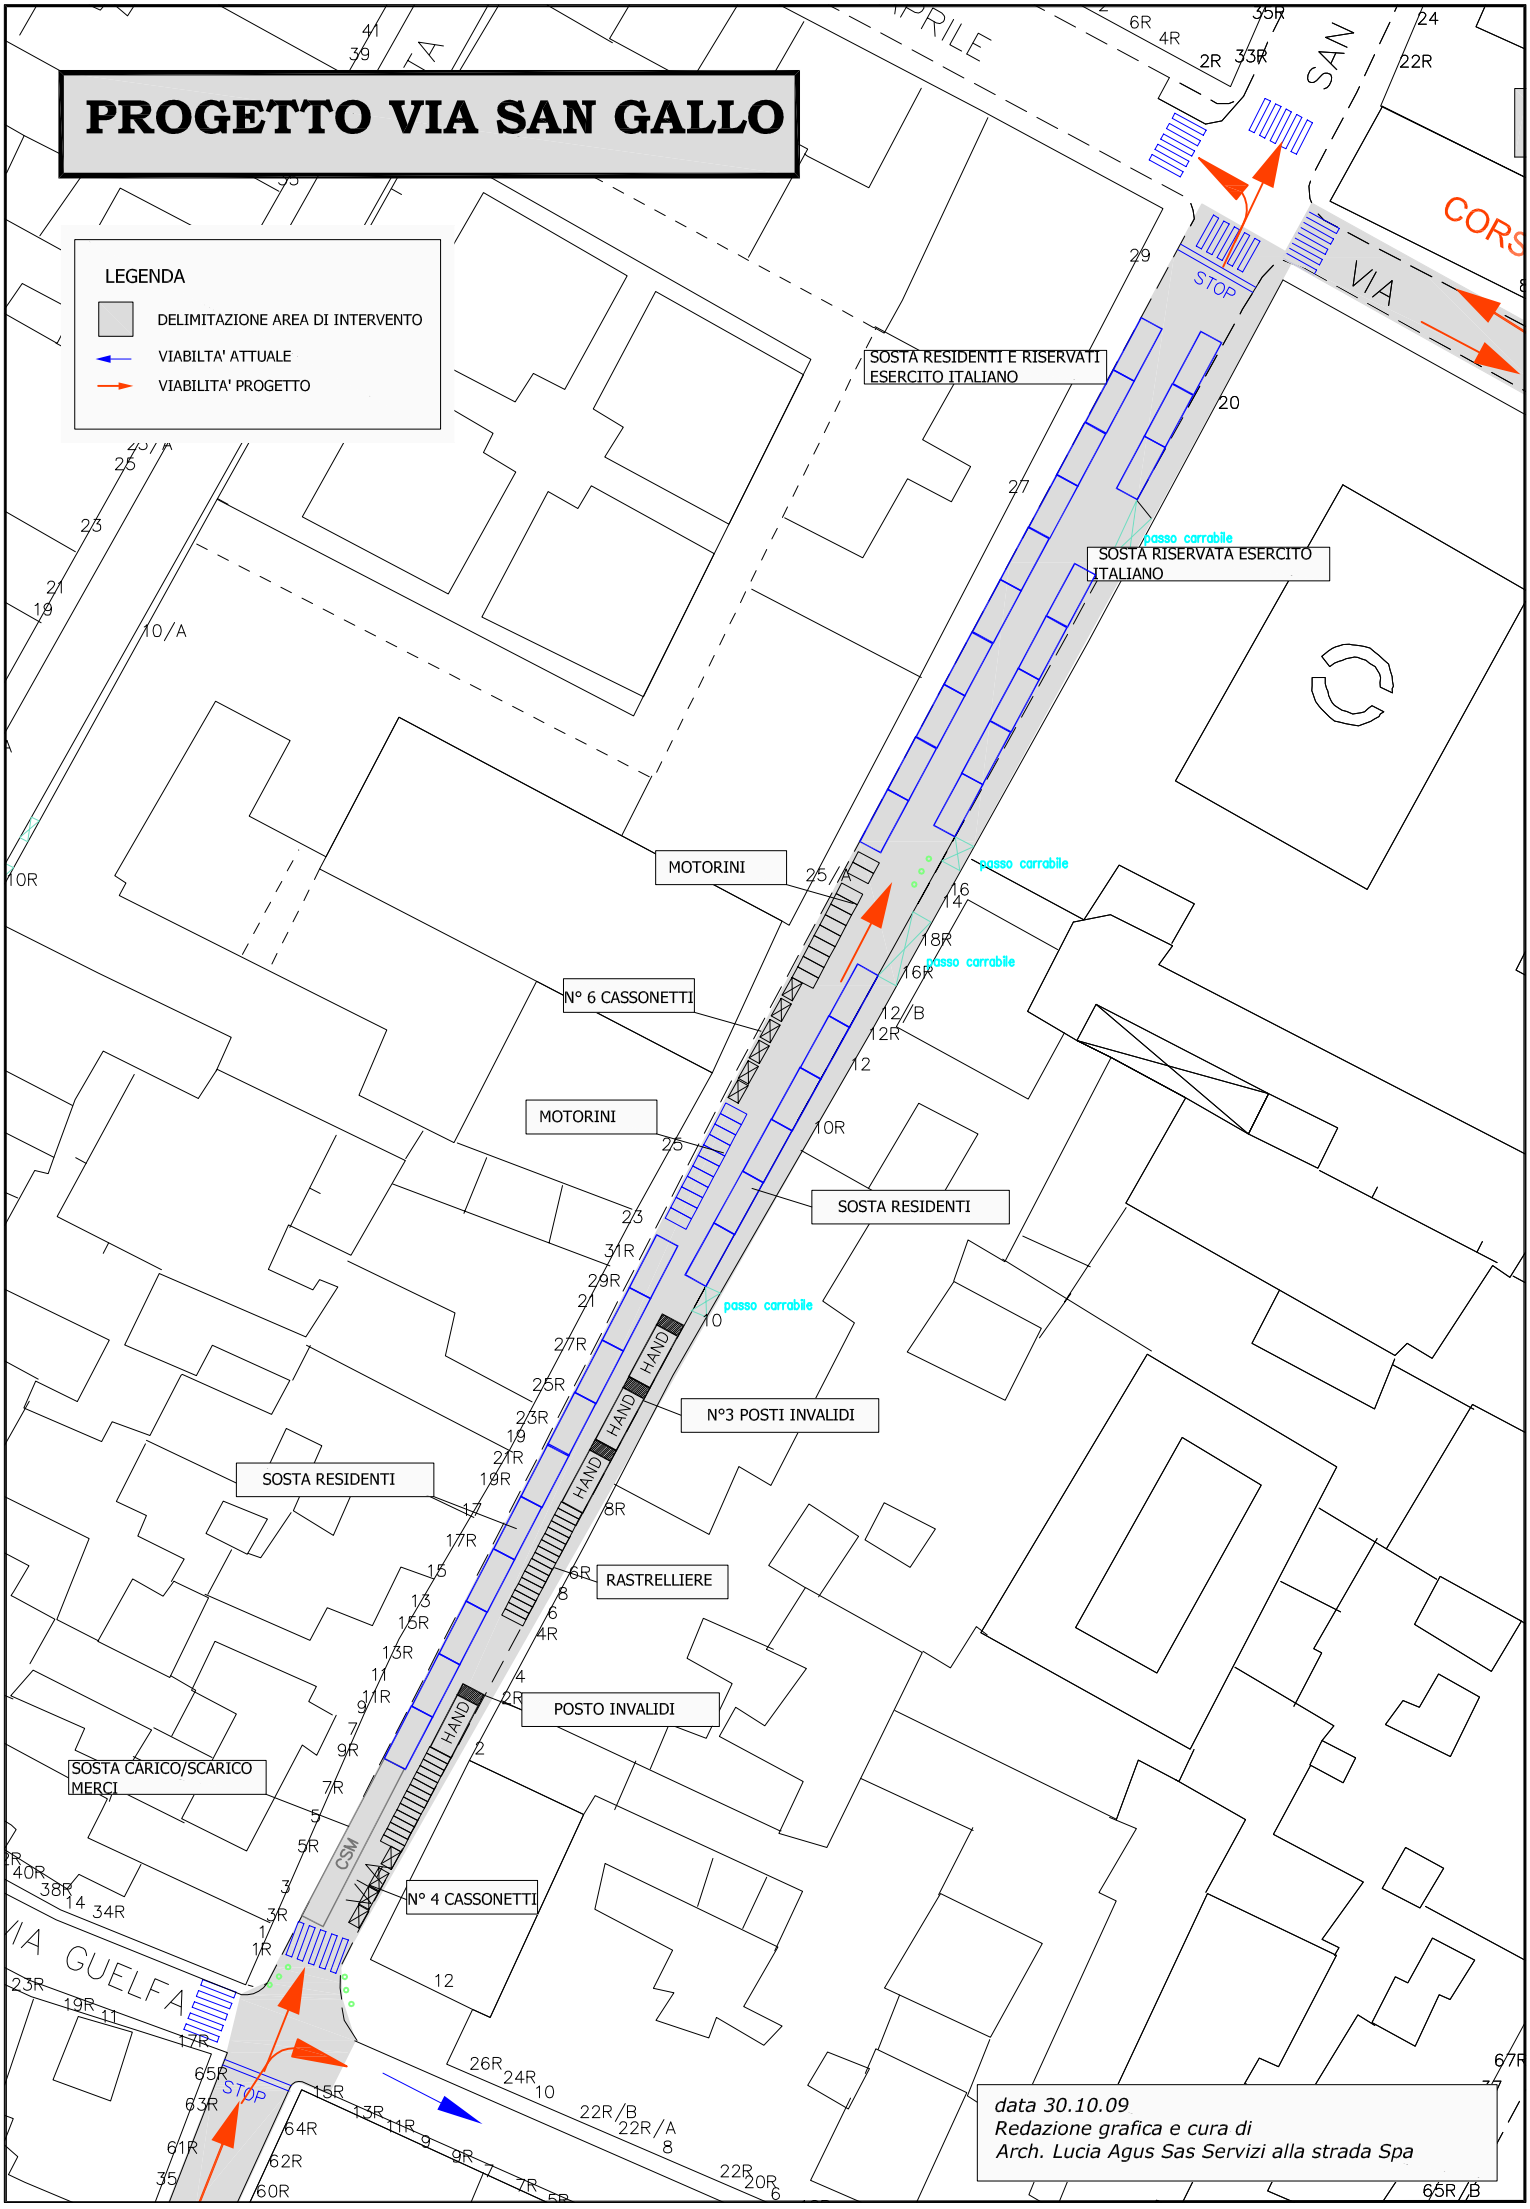

data 30.10.09
Redazione grafica e cura di
Arch. Lucia Agus Sas Servizi alla strada Spa